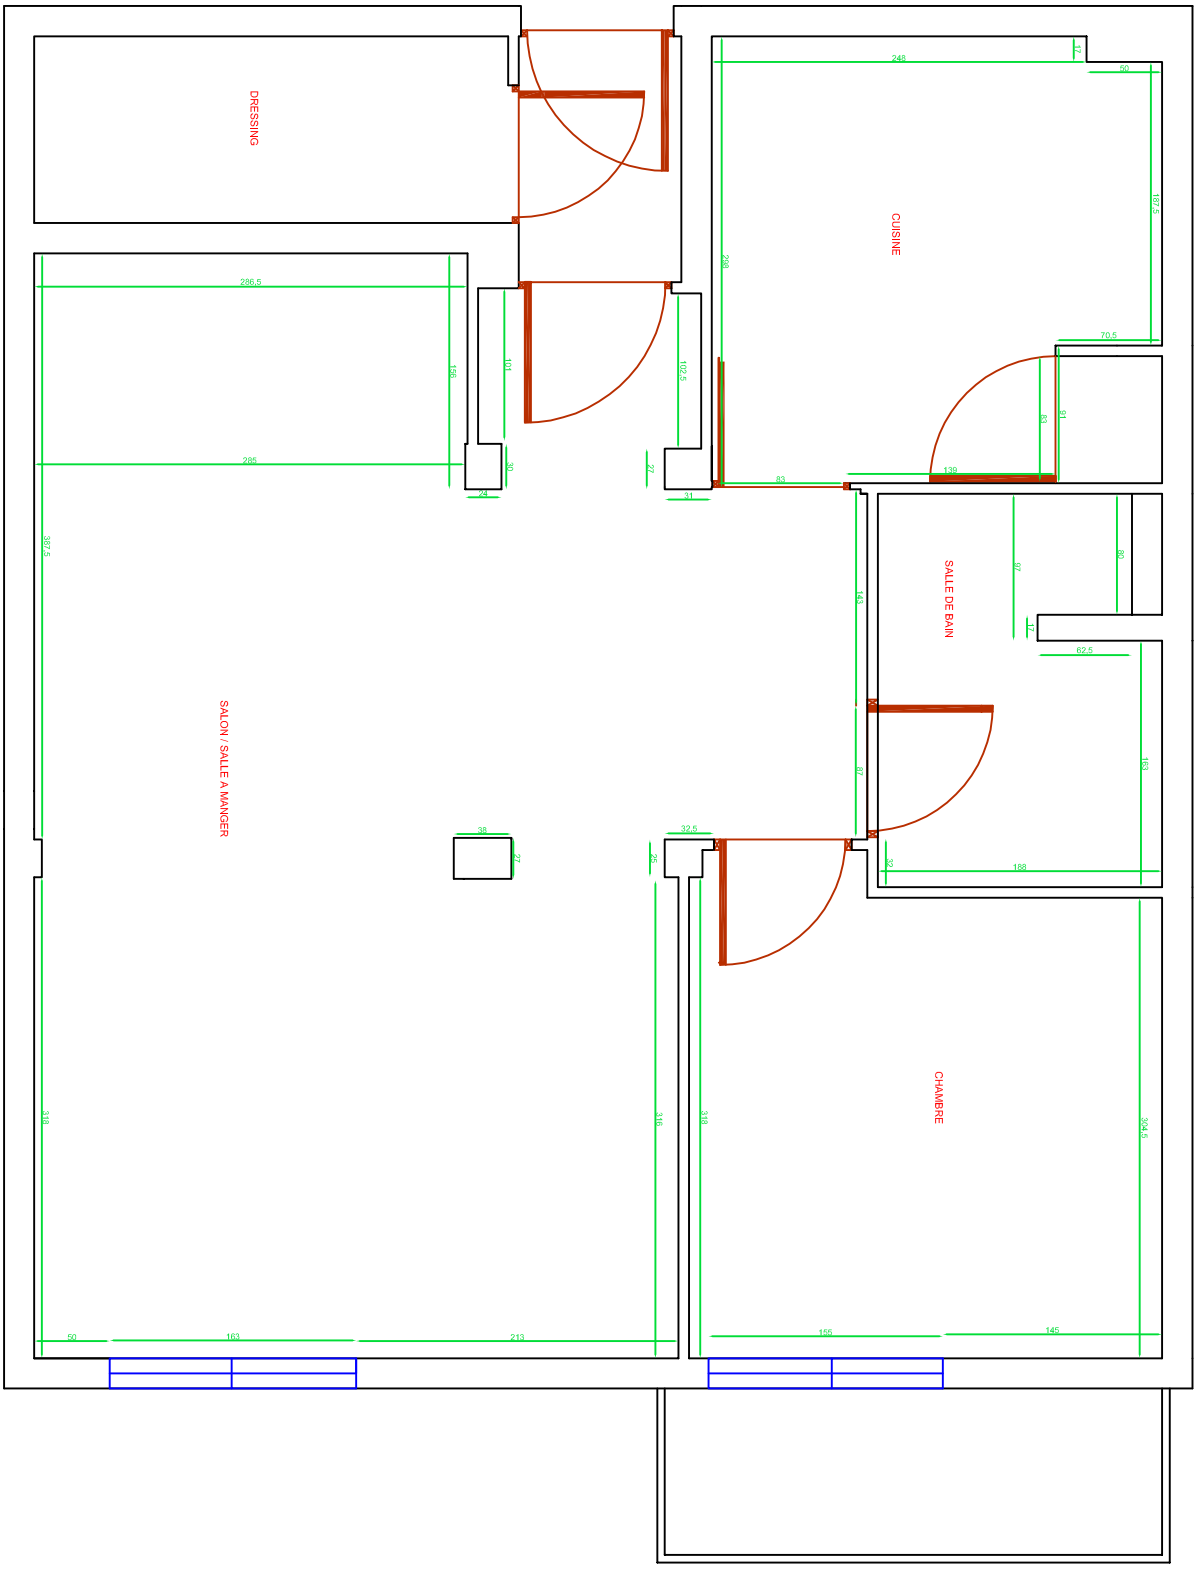
DRESSING
CUISINE
SALLE DE BAIN
SALON / SALLE A MANGER
CHAMBRE
248
47
50
197,5
258
70,5
286,5
185
101
102,5
13
80
285
90
24
27
31
83
139
387,5
145
70
80
47
62,5
181
38
77
32,5
25
20
188
318
316
318
304,5
50
163
213
155
145