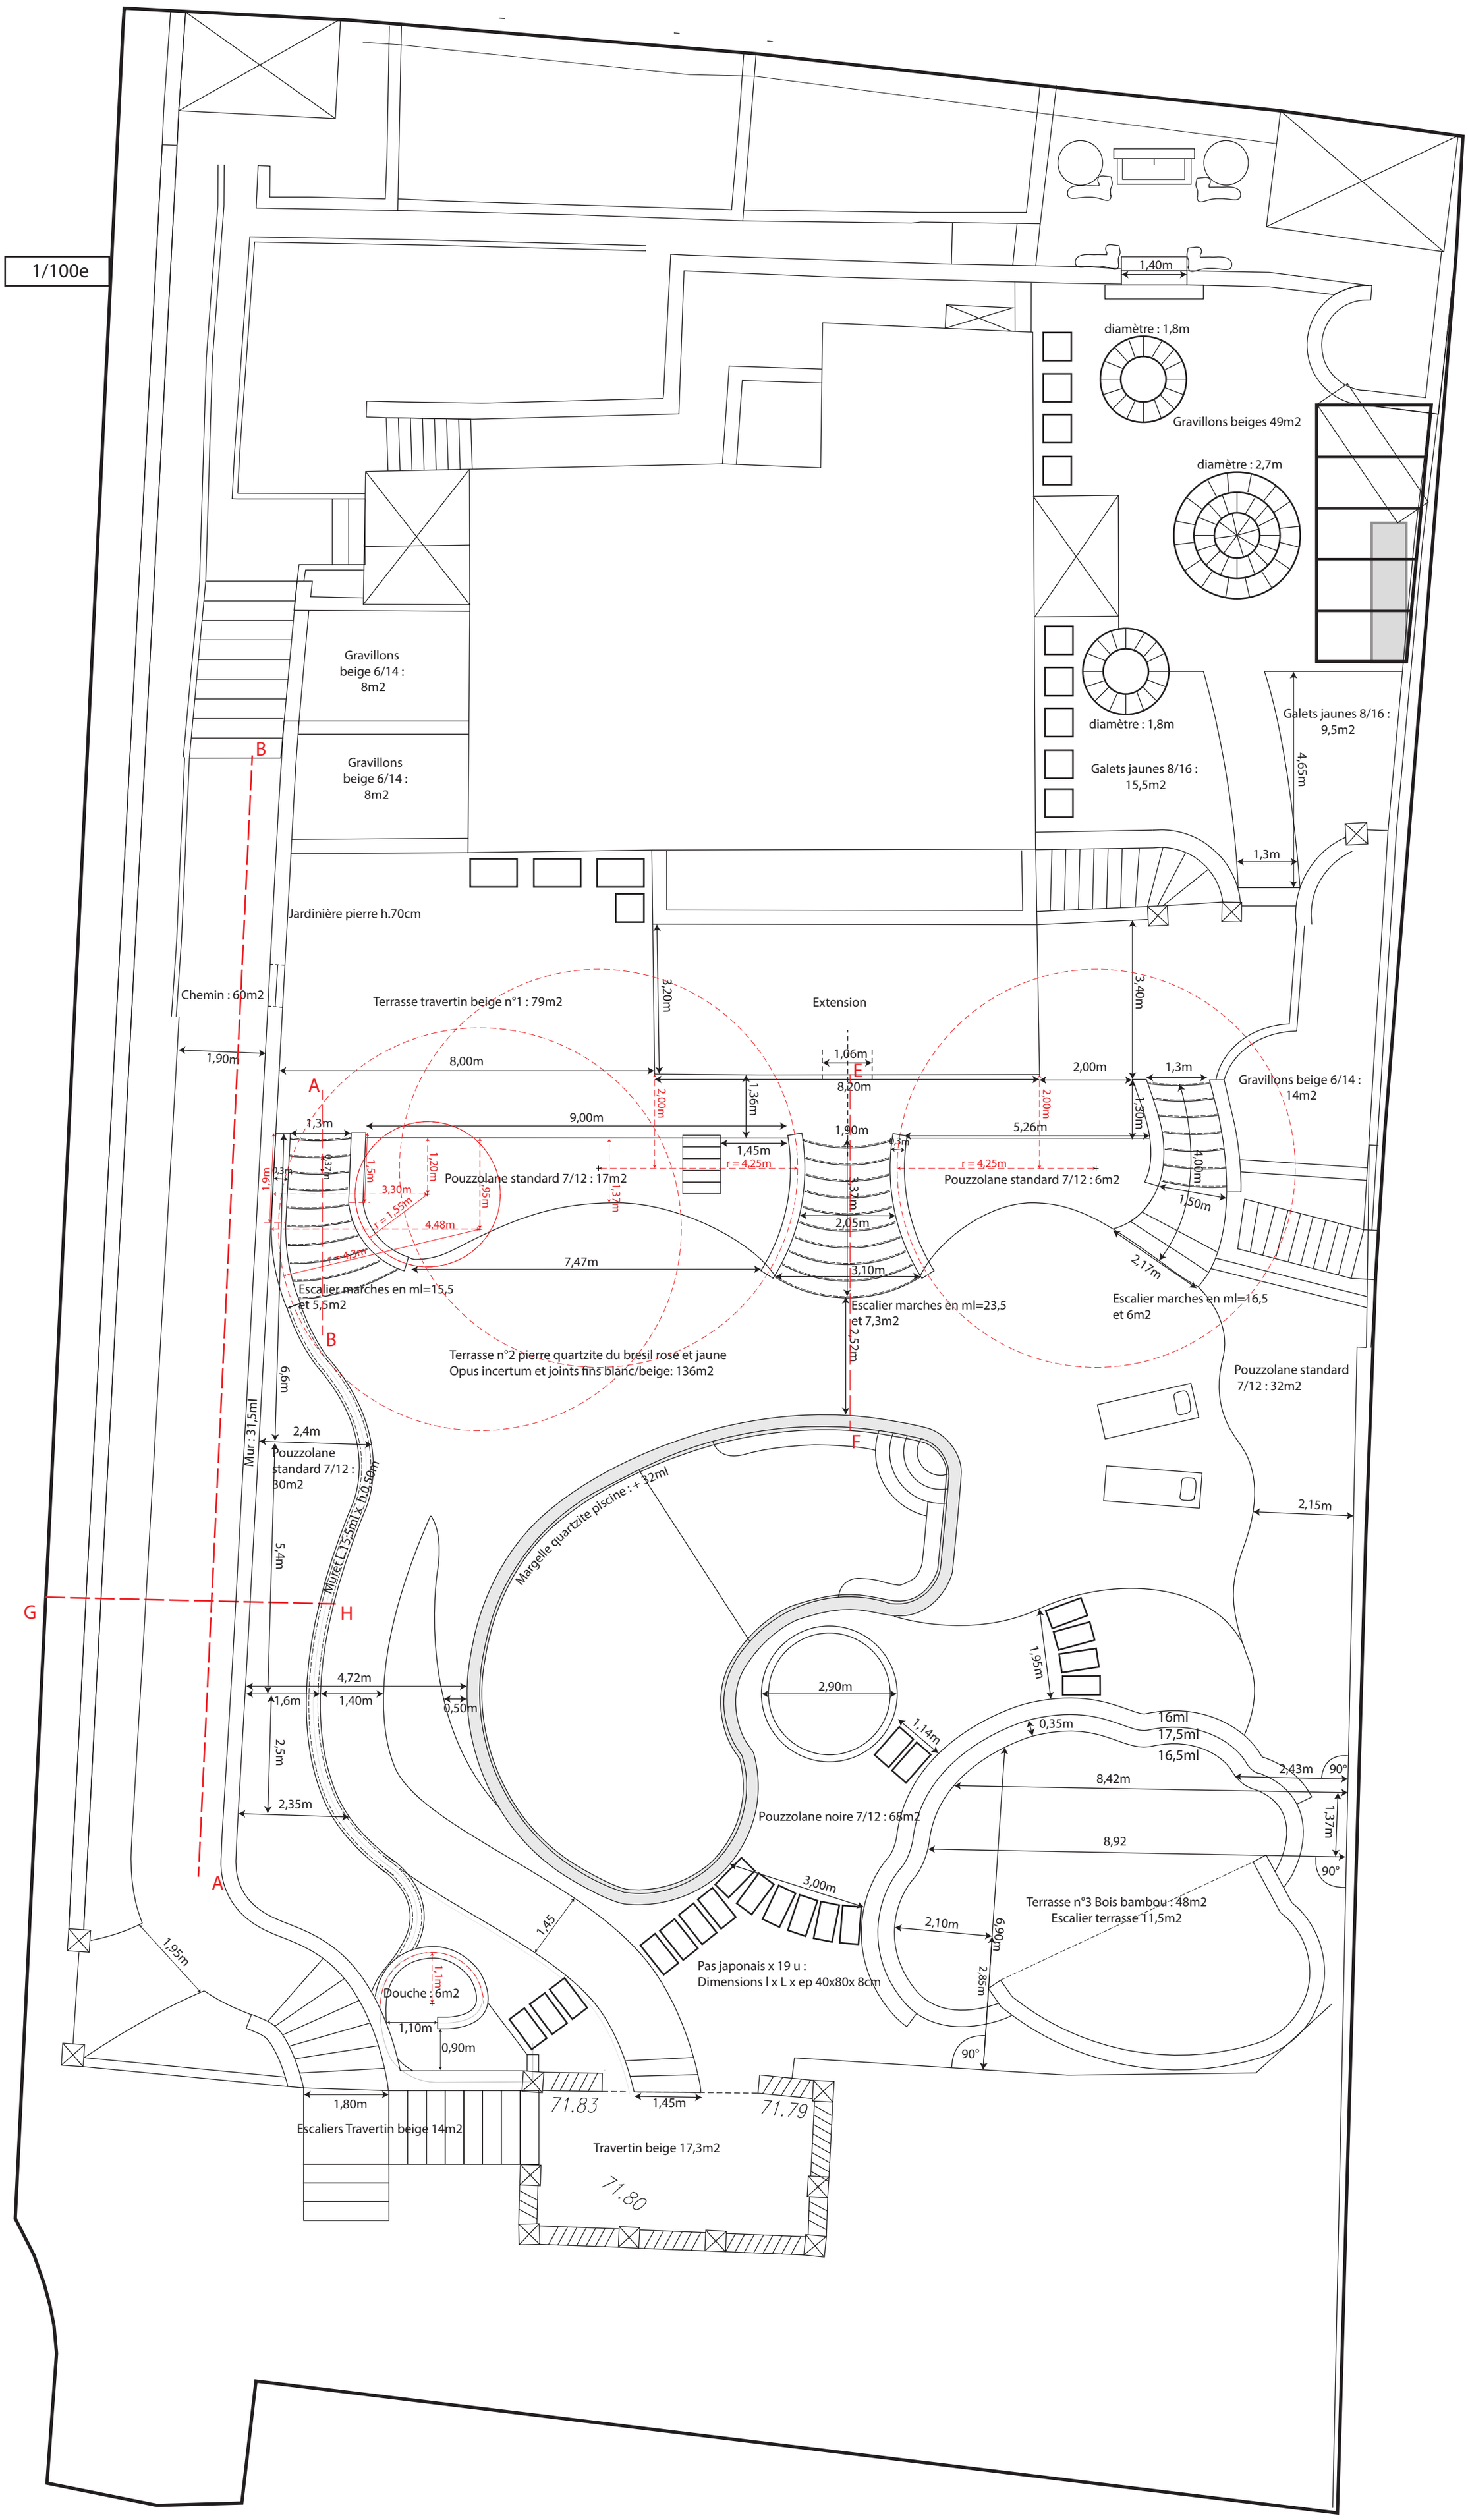
1/100e
1,40m
diamètre : 1,8m
Gravillons beiges 49m2
diamètre : 2,7m
diamètre : 1,8m
Galets jaunes 8/16 : 15,5m2
Galets jaunes 8/16 : 9,5m2
4,65m
1,3m
Gravillons beige 6/14 : 8m2
Gravillons beige 6/14 : 8m2
Jardinière pierre h.70cm
Chemin : 60m2
1,90m
Terrasse travertin beige n°1 : 79m2
Extension
3,20m
3,40m
8,00m
1,06m
8,20m
2,00m
1,3m
Gravillons beige 6/14 : 14m2
9,00m
1,36m
1,90m
5,26m
1,45m
r = 4,25m
Pouzzolane standard 7/12 : 17m2
Pouzzolane standard 7/12 : 6m2
3,30m
r = 1,55m
4,48m
2,05m
7,47m
3,10m
2,17m
Escalier marches en ml=15,5 et 5,5m2
Escalier marches en ml=23,5 et 7,3m2
Escalier marches en ml=16,5 et 6m2
Terrasse n°2 pierre quartzite du bresil rose et jaune
Opus incertum et joints fins blanc/beige: 136m2
2,52m
Pouzzolane standard 7/12 : 32m2
6,6m
2,4m
Mur : 31,5ml
Pouzzolane standard 7/12 : 30m2
Muret L 15,5ml x h.0,50m
5,4m
Margelle quartzite piscine : + 32ml
2,15m
4,72m
1,6m
1,40m
0,50m
2,5m
2,35m
2,90m
1,95m
1,14m
0,35m
16ml
17,5ml
16,5ml
2,43m
90°
8,42m
1,37m
8,92
Pouzzolane noire 7/12 : 68m2
3,00m
Terrasse n°3 Bois bambou : 48m2
Escalier terrasse 11,5m2
2,10m
6,90m
2,85m
1,45
1,95m
Douche : 6m2
1,1m
1,10m
0,90m
Pas japonais x 19 u :
Dimensions l x L x ep 40x80x 8cm
1,80m
Escaliers Travertin beige 14m2
71.83
1,45m
71.79
Travertin beige 17,3m2
71.80
A
B
E
F
G
H